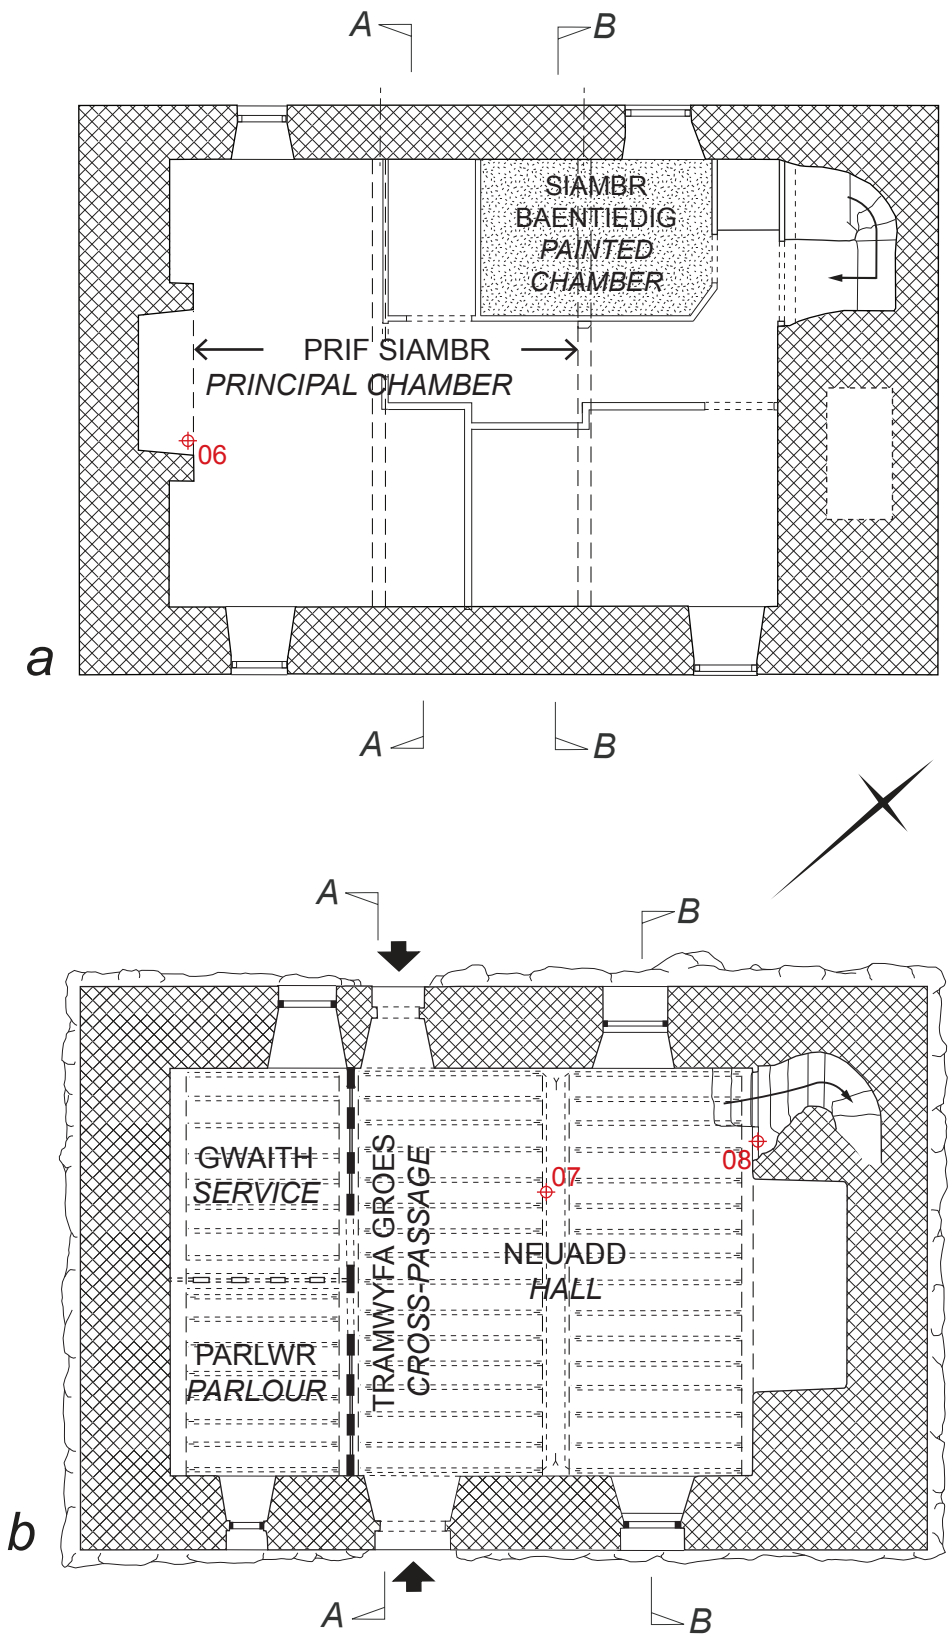
A
B
SIAMBR
BAENTIEDIG
PAINTED
CHAMBER
PRIF SIAMBR
PRINCIPAL CHAMBER
06
a
A
B
A
B
GWAITH
SERVICE
TRAMWYFA GROES
CROSS-PASSAGE
07
08
NEUADD
HALL
PARLWR
PARLOUR
b
A
B
0 METRAU - METRES 5
0 TROEDFEDDI - FEET 20
1561

AMBER